


d - Rettungszeichenleuchte SNP 1520.1  
 e - Sicherheitsleuchte SN 9424  
 CLS  
 VT-Bestand  
 DV-Bestand  
 Brandabschnitt

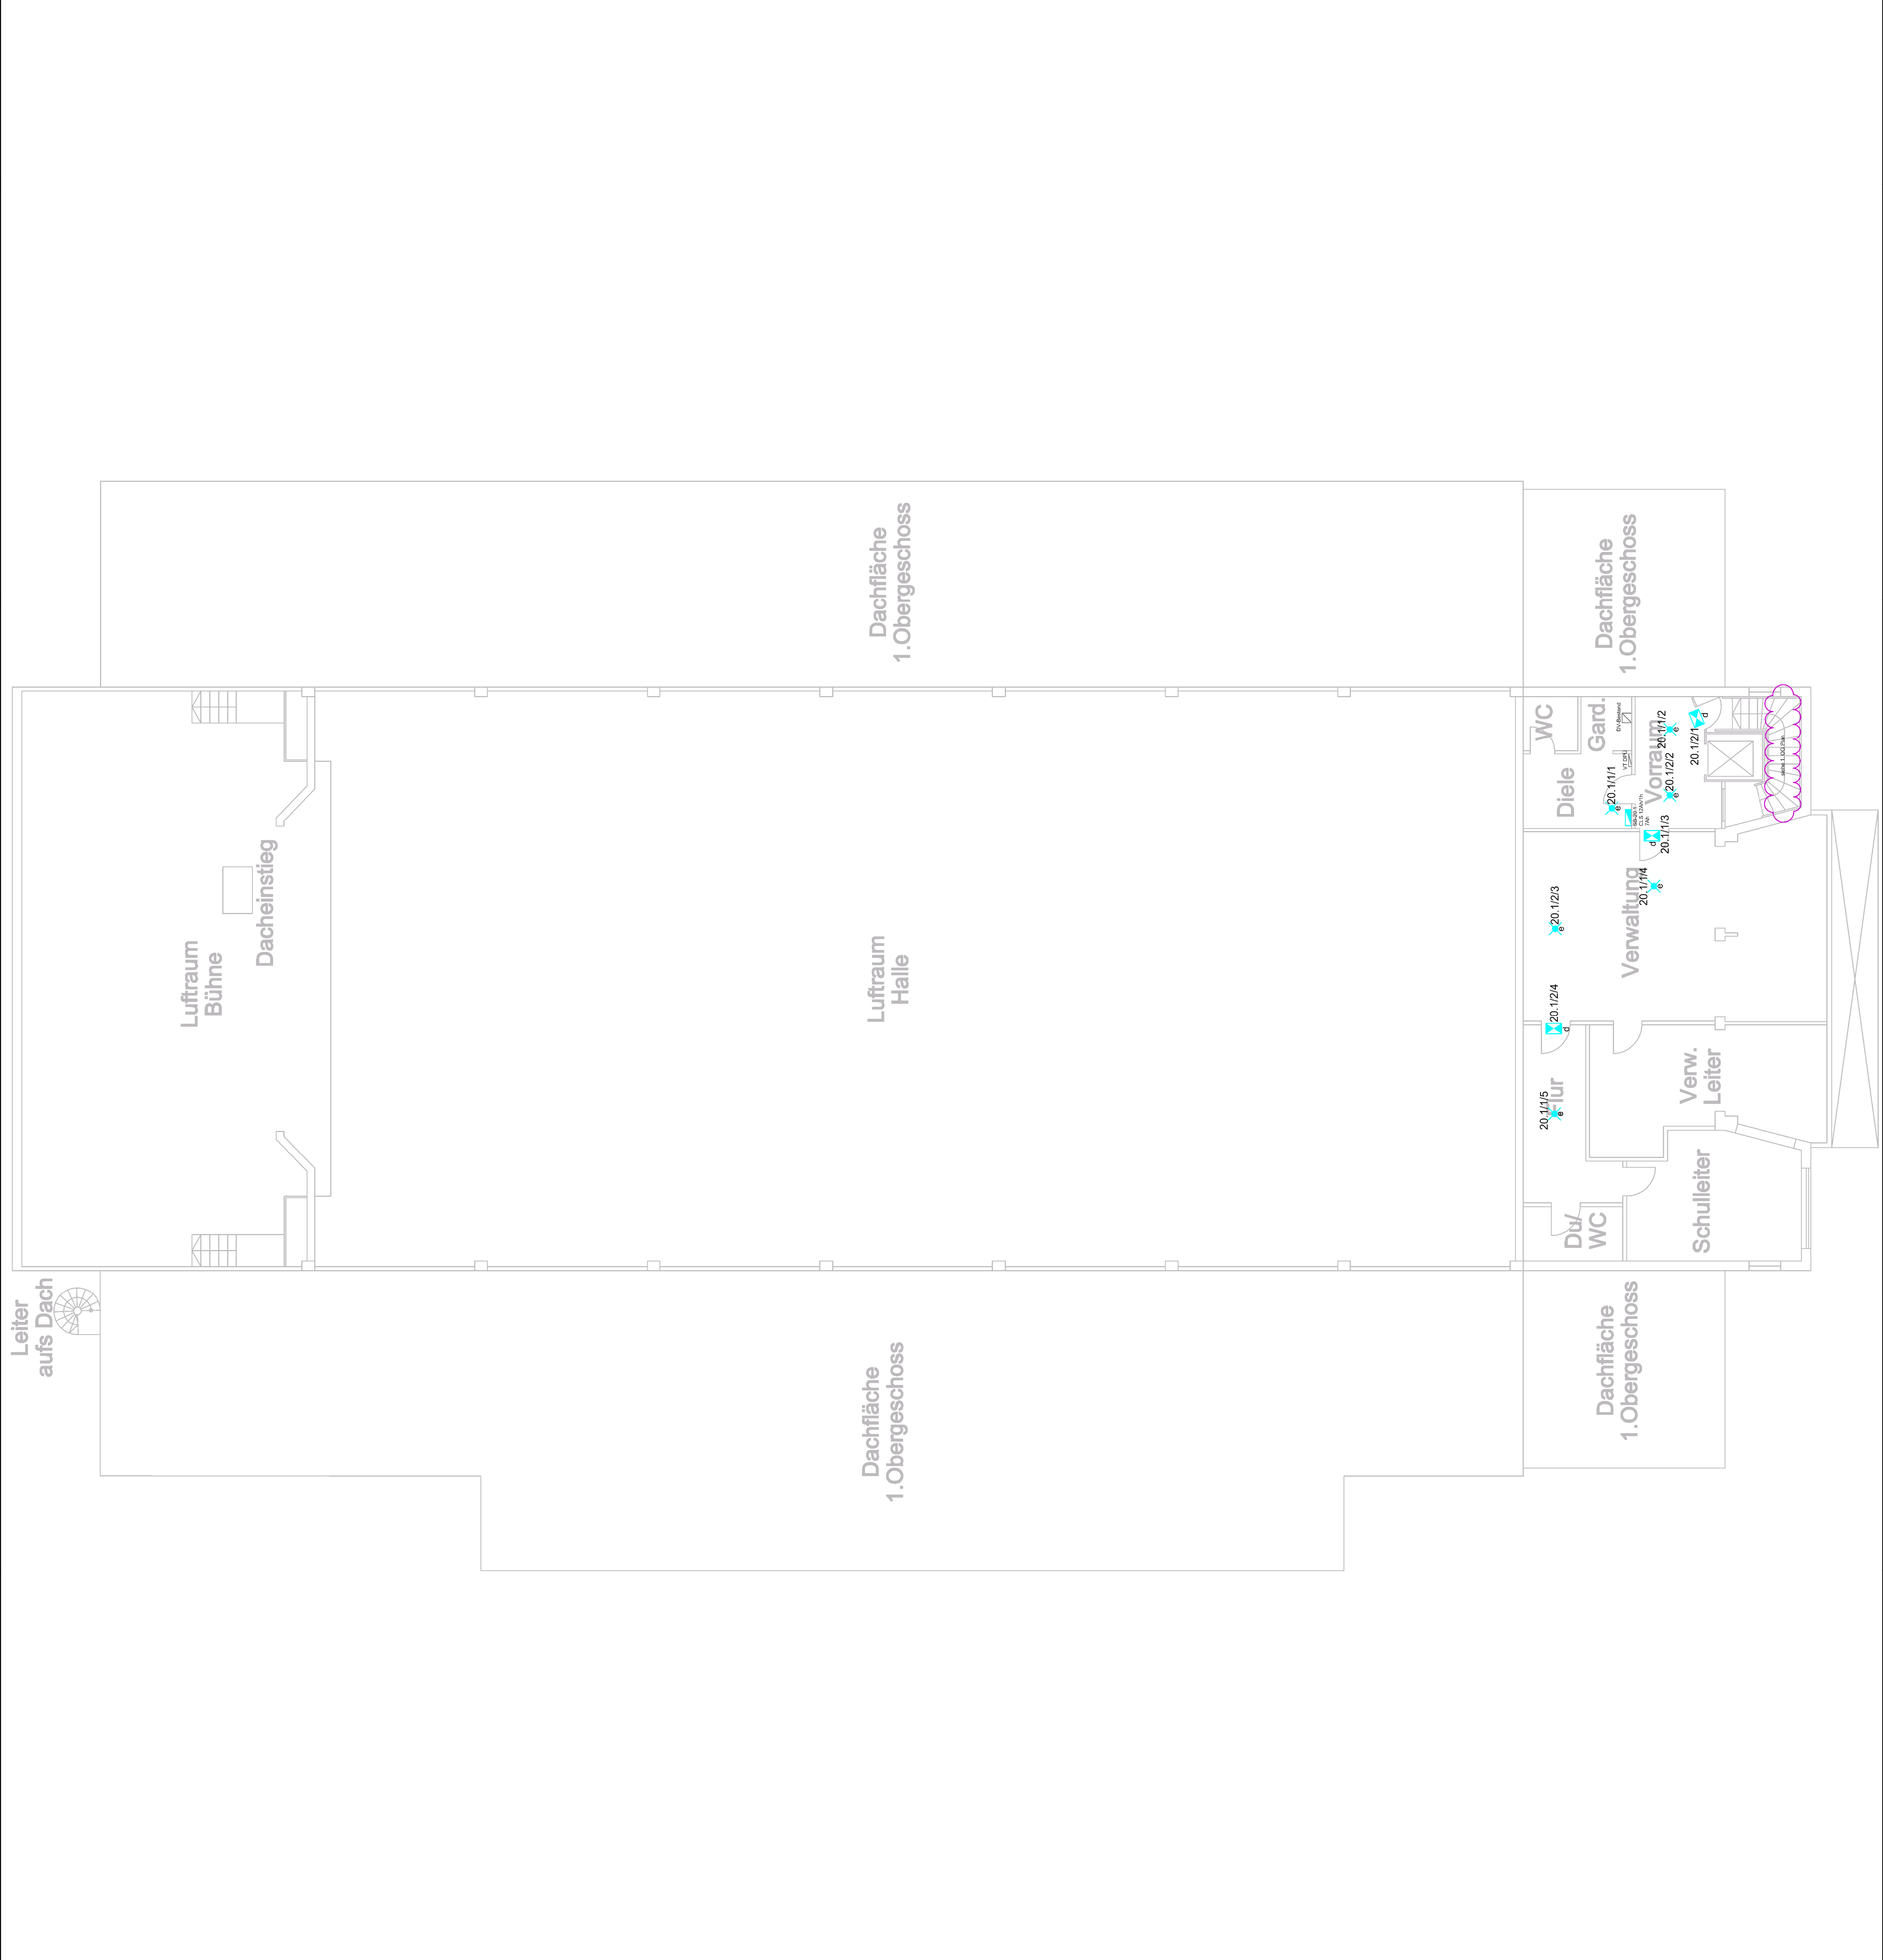

**Auftraggeber**  
 Südbadische Sportschule Steinbach  
 Yburgstraße 115  
 76534 Baden-Baden

**Bauvorhaben**  
 SIBel Haus 1 Sportschule Steinbach  
 Yburgstraße 115  
 76534 Baden-Baden

**planungsbüro für elektrotechnik**  
*Alexander Müller*  
 beratung - planung - bauleitung

Waldweg 2 · 77616 Bühl  
 Tel. +49 (0)7233 - 9485-0  
 www.splan-mueller.de  
 Niederlassungen:  
 Kronenplatz 1 · 77652 Offenburg  
 Wiesentalstraße 74 · 76539 Irsch

b	Entwurf	07.11.2023	SAS/MJ
c	Brandabschnitte ergänzt und Stromkreissummen eingetragen	16.11.2023	VH
Index	Änderungen	geändert am	geändert von

Blatt:	2326	Projekt:	SIBel Haus 1 Sportschule Steinbach
Größe:		Zeichnung:	2.OG Entwurf
Urspr.:	23266012	Stand:	
Datum	Name	Datum	Name
Bearb. 04.09.2023	SAS	Bearb. 04.09.2023	SAS
Gepr.:		Gewerk:	Elektroinstallation
		Maststab:	1:100