


- Sibel- Gerät
- a - Sicherheitsleuchte SN 2100
 - b - Sicherheitsleuchte SN 2130
 - c - Sicherheitsleuchte SN 8424.12
 - e - Sicherheitsleuchte SN 8424
 - f - Sicherheitsleuchte SN 2004.1
 - h - Sicherheitsleuchte SN 8030 BWS
 - wa - Sicherheitsleuchte SN 6204.2
 - fl - Sicherheitsleuchte SN 2004.1
 - l - Sicherheitsleuchte integriert in Leuchte
 - c - Rettungszeichenleuchte SNP 2230
 - d - Rettungszeichenleuchte SNP 1520.1
 - f - Rettungszeichenleuchte SNP 1520.1 DW
 - g - Rettungszeichenleuchte SNP 8030 BWS

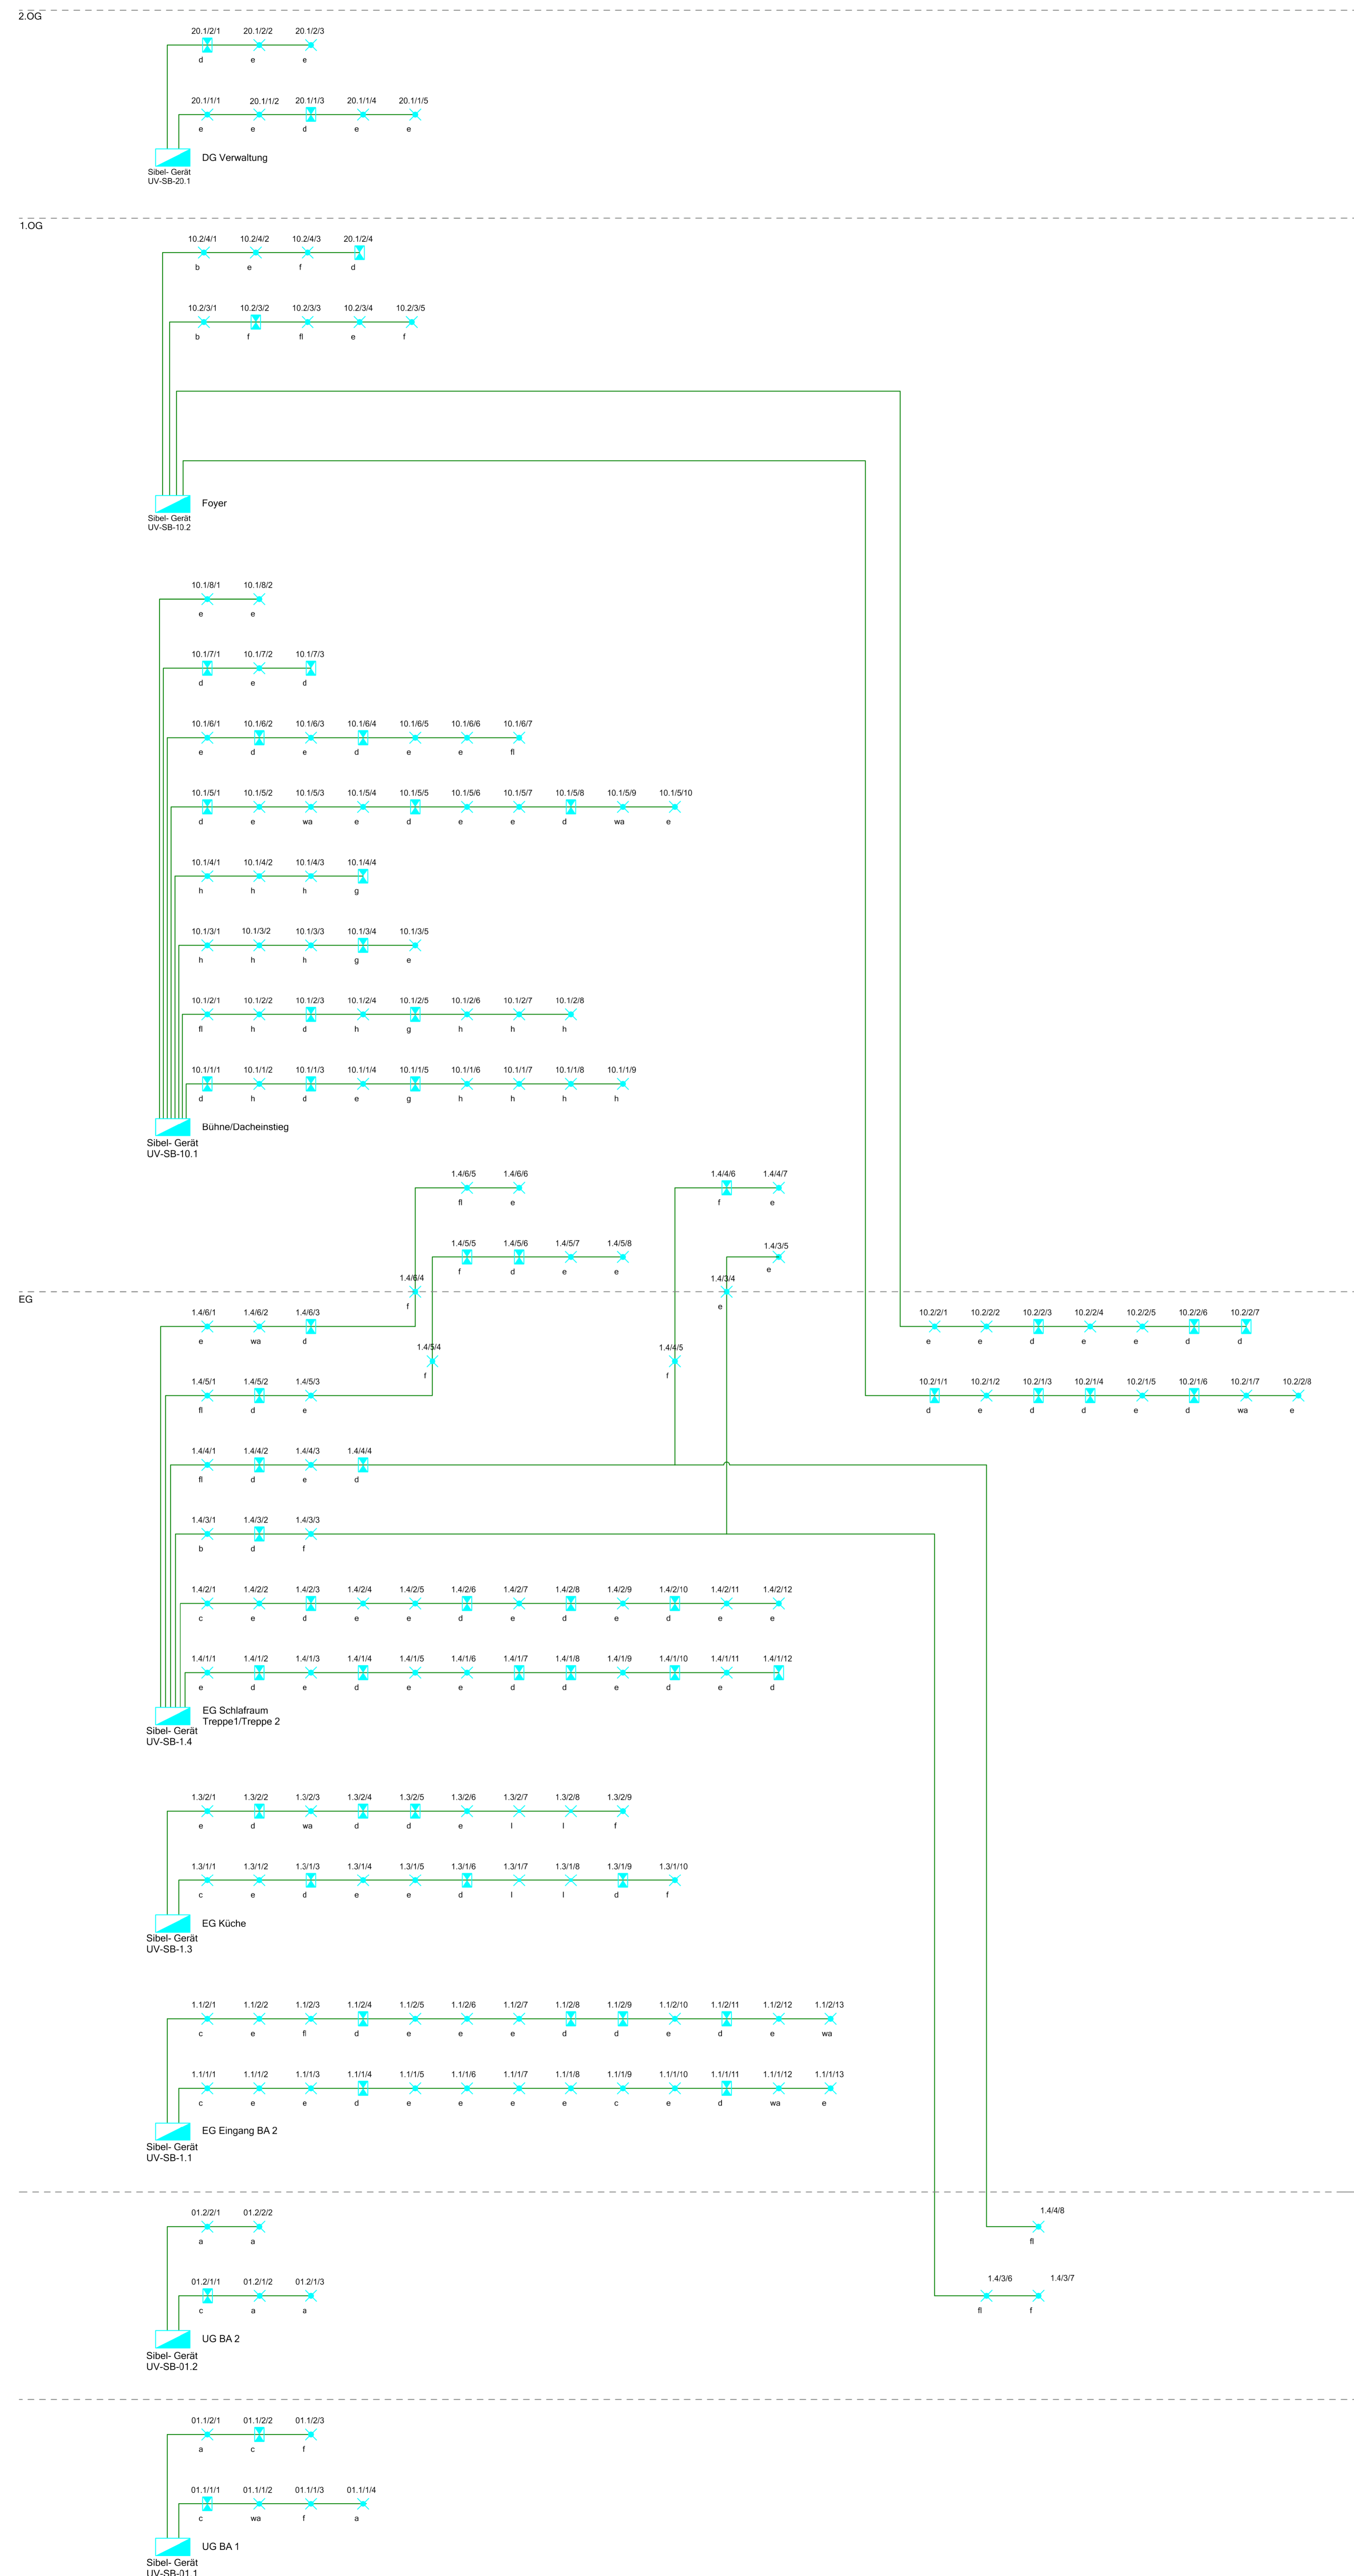

Auftraggeber	Bauvorhaben
Südbadische Sportschule Steinbach Yburgstraße 115 76534 Baden-Baden	SiBel Haus 1 Sportschule Steinbach Yburgstraße 115 76534 Baden-Baden

planungsbüro für elektrotechnik
alexander müller
beratung - planung - bauleitung

waldsteg 2 - 77815 Böhl
tel. +49 (0)7233 - 9485-0
www.eplan-mueller.de
Niederlassungen:
Kronenplatz 1 - 77652 Offenburg
Wissentalstraße 74 - 79539 Itzloch

Index	Änderungen	geändert am	geändert von

Blatt:	Projekt:	2326
Größe:	SiBel Haus 1 Sportschule Steinbach	
Unspr.:	Zeichnung:	Schema
Datei:	23266918	
Stand:	Entwurf	
Bearb.:	Datum:	22.11.2023
Gepr.:	Name:	VH
Gewerk:		Sicherheitsbeleuchtung
2326-201-a		Maßstab:
		1:100